


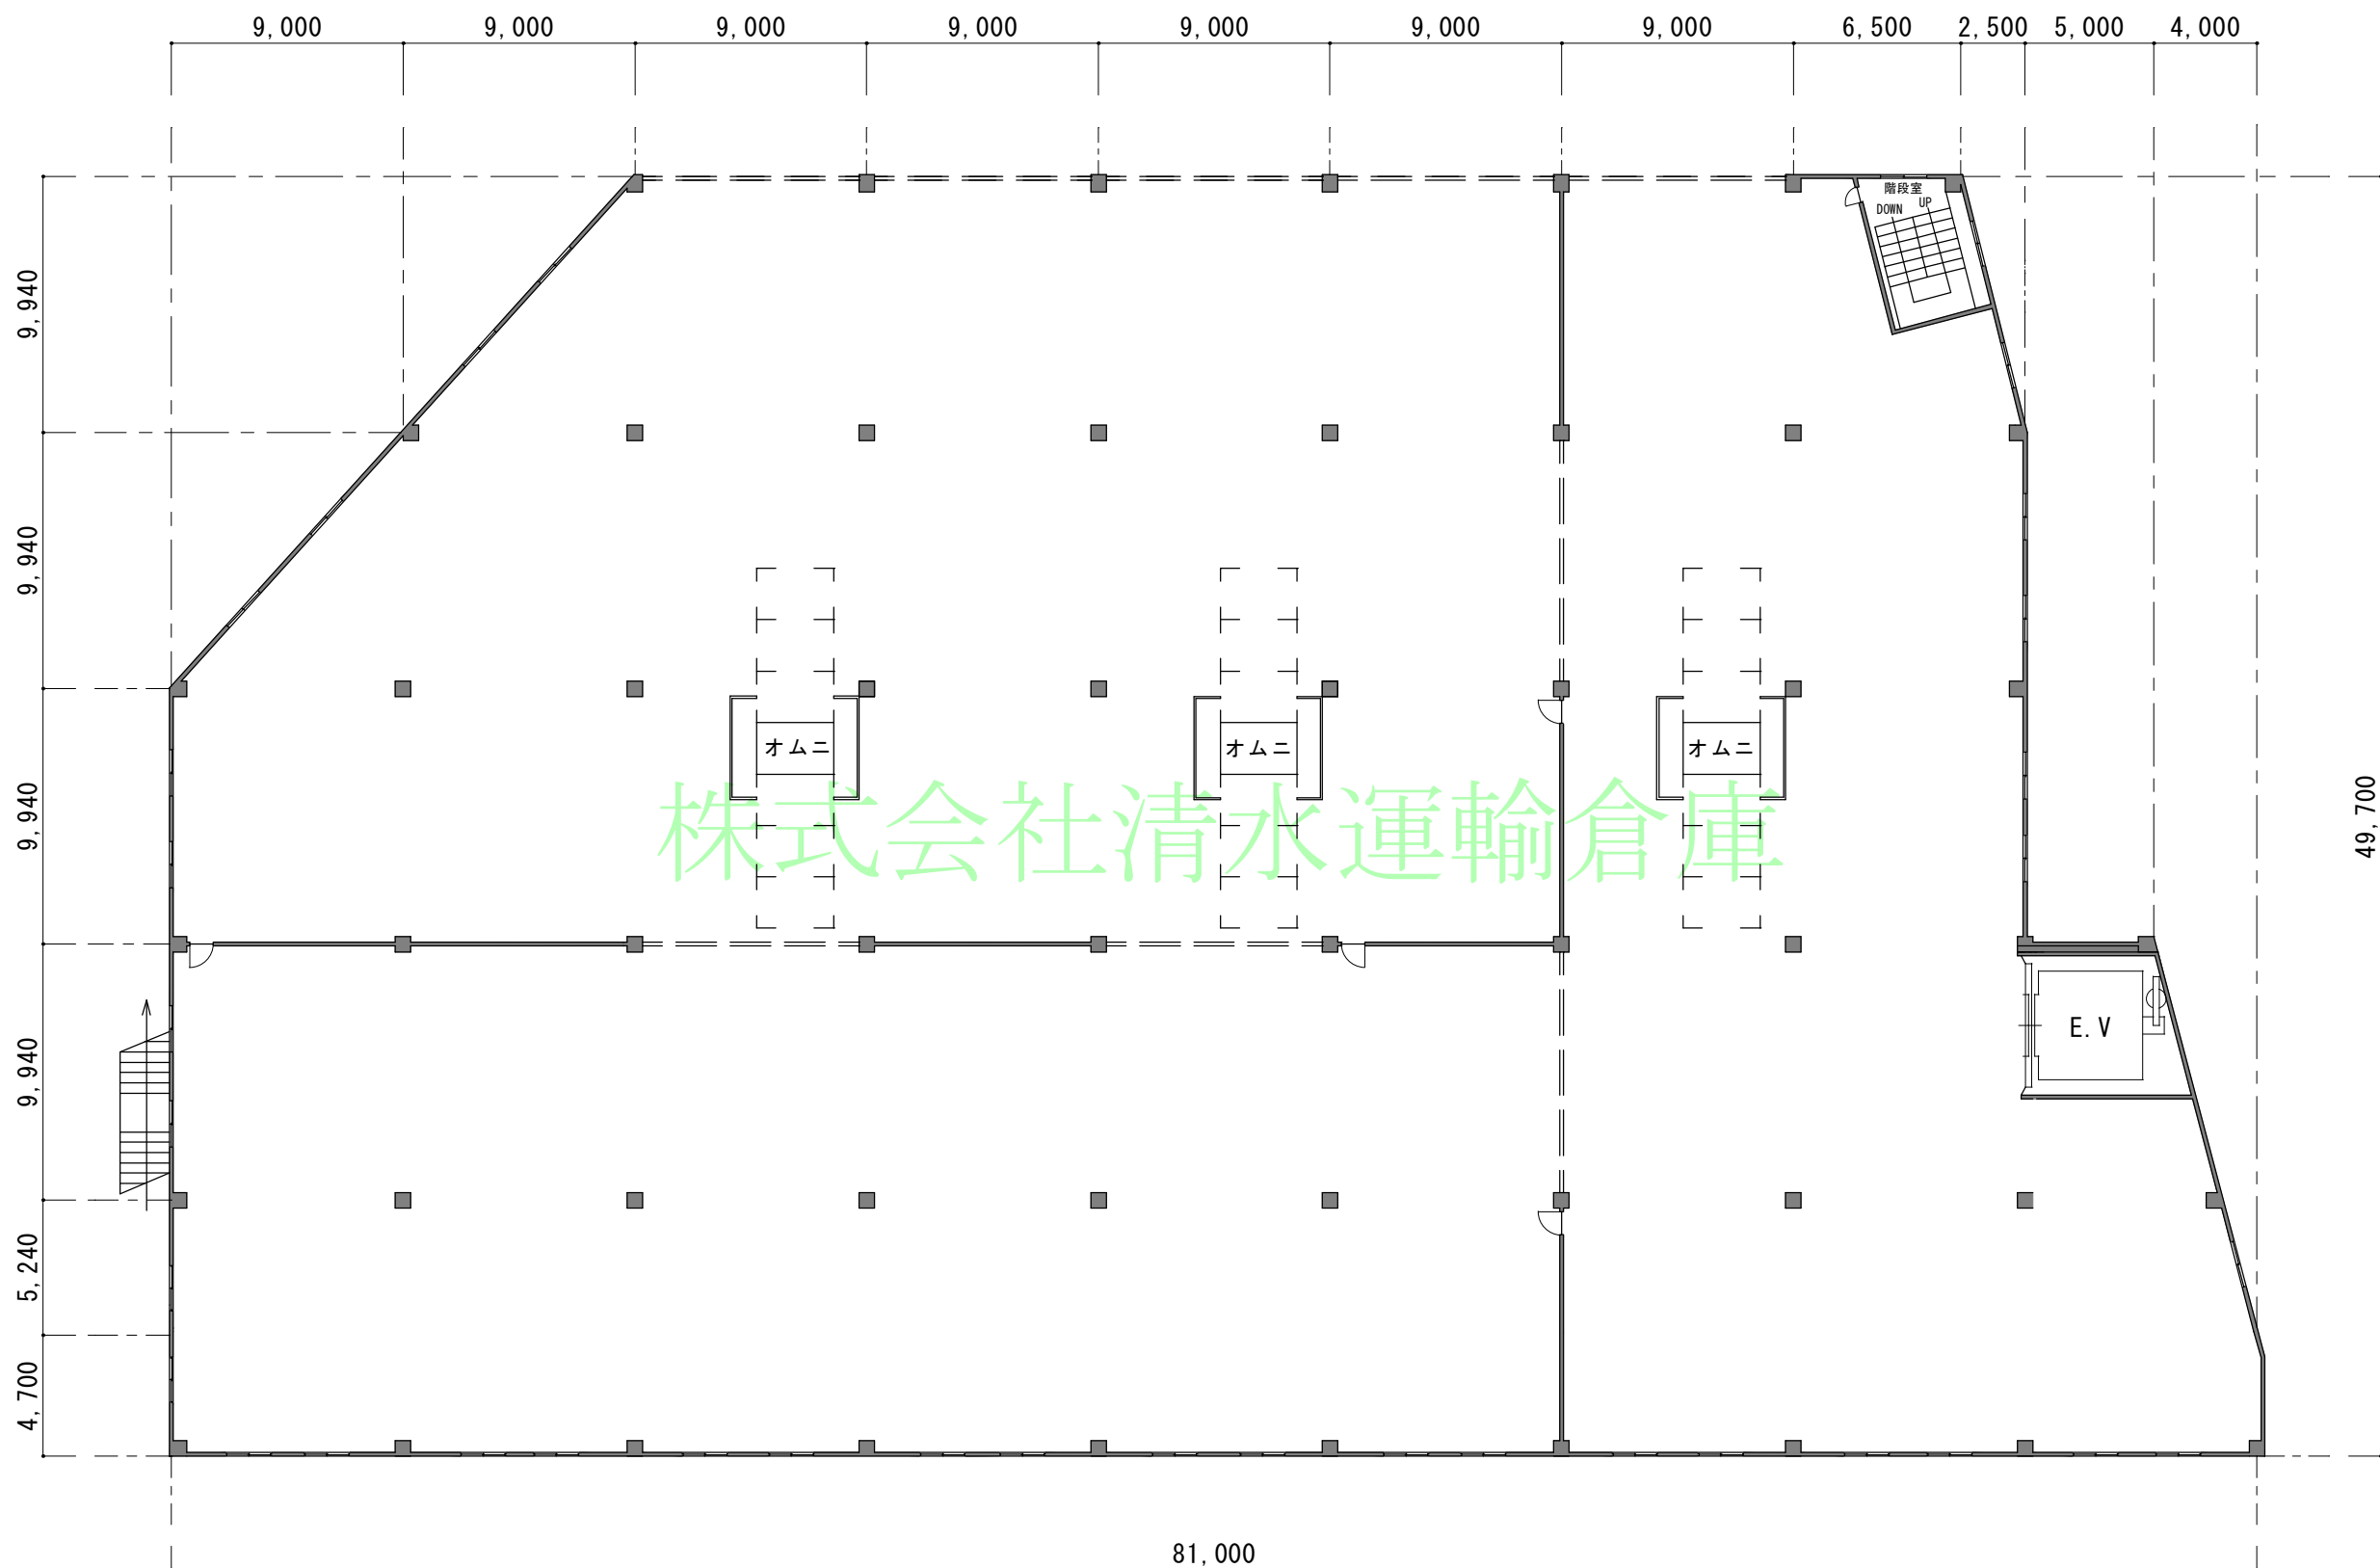

三ツ堀倉庫A棟 2F 平面図

S = 1 / 200